


**Légende**

- 2 rampes équipées de 5 projecteurs 300 W
- Prise 20 A tétrapolaire
- Prise 20 A tétrapolaire
- Prise 15 A bipolaire
- Raccordement téléphonique
- Armoire de branchements provisoires équipée de:
  - 1 disjoncteur général 160A
  - 20 prises 20 A bipolaires
  - 1 départ 100 A tétra 65 kW
  - 1 départ 38 A tétra 25 kW
  - 1 limiteur de son réglé à 105dB

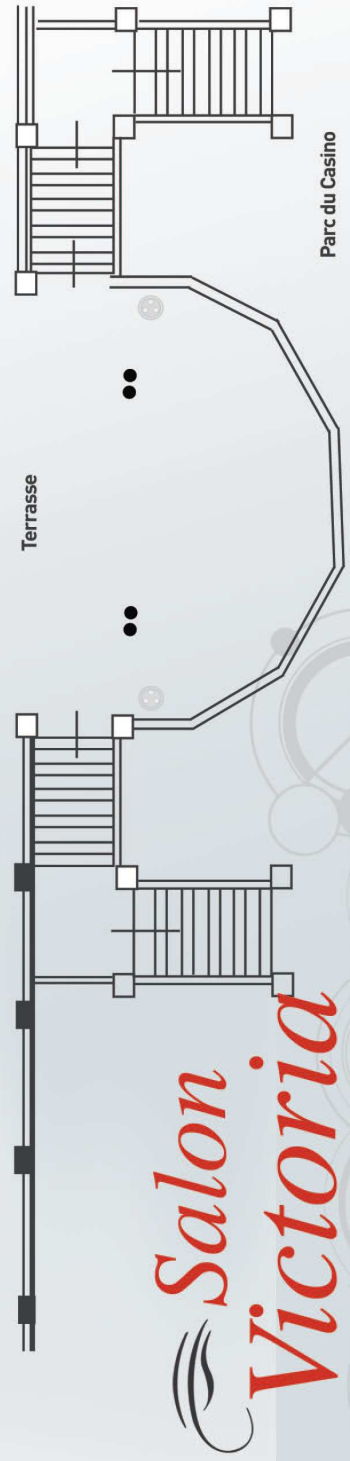

**Salon Victoria**